



ΕΦΗΜΕΡΙΣ ΤΗΣ ΚΥΒΕΡΝΗΣΕΩΣ

ΤΗΣ ΕΛΛΗΝΙΚΗΣ ΔΗΜΟΚΡΑΤΙΑΣ

ΤΕΥΧΟΣ ΤΕΤΑΡΤΟ **Αρ. Φύλλου 291**

15 Απριλίου 2002

ΠΕΡΙΕΧΟΜΕΝΑ

ΑΠΟΦΑΣΕΙΣ

ΑΠΟΦΑΣΕΙΣ

Αριθ. 3259 ΠΕ (1)

Έγκριση τροποποίησης ρυμοτομικού σχεδίου Διδυμοτείχου Ν. Έβρου στα Ο.Τ. Γ305.

Ο ΓΕΝΙΚΟΣ ΓΡΑΜΜΑΤΕΑΣ ΠΕΡΙΦΕΡΕΙΑΣ ΑΝΑΤΟΛΙΚΗΣ ΜΑΚΕΔΟΝΙΑΣ - ΘΡΑΚΗΣ

Έχοντας υπόψη:

1. Τις διατάξεις του Ν. Δ/τος της 17.7.23 "περί σχεδίων πόλεων κ.λ.π." όπως ισχύει σήμερα και ειδικότερα τα άρθρα 1,2,3 & 70 αυτού.

2. Τις διατάξεις του άρθρου 29 του Ν.2831/2000 (ΦΕΚ140Α') " Τροποποίηση διατάξεων του Ν. 1577/85, κ.λ.π." σε συνδυασμό με τις διατάξεις του Ν.2503/97(ΦΕΚ 107Α΄).

3. Τις διατάξεις του Κεφ. ΙΙ του από 3/4/29 Π.Δ/τος που διατηρήθηκαν σε ισχύ με το άρθρο 31 παρ. 3 του Ν. 1577/85.

4. Την υπ' αριθμ. 290/2000 γνωμοδότηση του Δημοτικού Συμβουλίου Διδυμοτείχου που εκφράζει τη σύμφωνη γνώμη του επί της προτεινόμενης τροποποίησης όπως αυτή απεικονίζεται στο συνημμένο τοπογραφικό διάγραμμα.

5. Την υπ' αριθμ. 10/14.3.2002 σύμφωνη γνωμοδότηση του Συμβουλίου Χ.Ο.Π. της Περιφέρειας Ανατολικής Μακεδονίας - Θράκης (ομόφωνη).

6. Το γεγονός ότι από τις διατάξεις της απόφασης αυτής δεν προκαλείται δαπάνη σε βάρος του κρατικού προϋπολογισμού ή του προϋπολογισμού του Δήμου Διδυμοτείχου.

Επειδή με την εν λόγω τροποποίηση αυξάνονται οι κοινόχρηστοι χώροι της περιοχής με την επέκταση του πεζόδρομου εντός του Ο.Τ. Γ305, όπως αναφέρεται στην ανωτέρω γνωμοδότηση του Περιφερειακού Σ.Χ.Ο.Π.

7. Την αρ. 4308/2001 (ΦΕΚ 917/Β/2001) απόφαση του Γ.Γ.Π.Δ.Μ. - Θ. για την εκχώρηση αρμοδιοτήτων, αποφασίζουμε:

Άρθρο 1

Εγκρίνεται η τροποποίηση του ρυμοτομικού σχεδίου Διδυμοτείχου Ν. Έβρου στο Ο.Τ. Γ 305 όπως ακριβώς απεικονίζεται στο συνημμένο τοπογραφικό διάγραμμα που θεωρήθηκε από την προϊσταμένη της Δ/νσης ΠΕ.ΧΩ. στις 15.3.2002.

Άρθρο 2

Η ισχύς της παρούσας απόφασης αρχίζει από τη δημοσίευσή της στην Εφημερίδα της Κυβερνήσεως.

Η απόφαση αυτή να δημοσιευθεί στην Εφημερίδα της Κυβερνήσεως.

Κομοτηνή, 15 Μαρτίου 2002

Με εντολή Γενικού Γραμματέα Περιφέρειας
Η Διευθύντρια Περιβάλλοντος και Χωροταξίας
ΑΛΕΚΑ ΠΑΣΣΟΠΟΥΛΟΥ - ΧΑΤΖΗ

ΝΟΜΟΣ ΕΒΡΟΥ
ΔΗΜΟΣ ΔΙΔΥΜΟΤΕΙΧΟΥ
ΤΡΟΠΟΠΟΙΗΣΗ ΡΥΜΟΤΟΜΙΚΟΥ ΣΧΕΔΙΟΥ
στο Ο.Τ. Γ 305
στην οδό Κανάρη
Το παρόν σχεδιάγραμμα συνοδεύει την 290/00 Α.Δ.Σ.

1. Βοϊνίδου Σύρμα
2. Βοϊνίδης Βασίλης
3. Τσιαλαμάγκας Γιάννης

ΚΕΝΤΡΟΝ φχ 1/100000
41° 13
2° 43 από Αθήνα

ΔΙΑΝΟΜΗ ΠΙΝΑΚΙΔΩΝ

	180200	180650	181100	181550	182000	182450
816 600	1/16.00	1/17.00	1/18.00	1/19.00	1/00.00	
816 000	1/16.1	1/17.19	1/18.19	1/19.19	1/00 19	
815.400	1/16.18	1/17.18	1/18.18	1/19.18		
814.800						

1/17.01

ΕΘΝΙΚΟ ΤΥΠΟΓΡΑΦΕΙΟ
Για τεχνικούς λόγους στο σχεδιάγραμμα έγινε σμίκρυνση κατά ποσοστό 55 %

ΘΕΩΡΗΘΗΚΕ
ΣΥΝΟΔΕΥΕΙ ΤΗΝ ΥΠ' ΑΡΙΘΜ. 3259 Πε.
ΑΠΟΦΑΣΗ ΤΗΣ Δ/ΝΣΗΣ ΠΕ.ΧΩ.
Κομοτηνή 15/3/2002
Η προϊσταμένη ΔΙ.ΠΕ.ΧΩ.
ΛΑΣΚΑ ΠΑΣΣΟΠΟΥΛΟΥ
Διευθύντρια ΠΕ. ΧΩ.

ΠΕΡΙΦΕΡΕΙΑΚΟ ΣΥΜΒΟΥΛΙΟ Χ.Ο.Π.
Εισήχθη την 12-03-02
Συνεδρίαση την 14-03-02
Εγκρίνεται ομόφωνα
ΠΡΑΞΗ: 10
Η Πρόεδρος
Ο Γραμματέας

ΘΕΩΡΗΘΗΚΕ
Ο ΔΗΜΑΡΧΟΣ ΔΙΔΥΜΟΤΕΙΧΟΥ
ΠΑΠΑΤΣΑΡΟΥΧΑΣ ΕΥΑΓΓΕΛΟΣ

ΔΙΔΥΜΟΤΕΙΧΟ 23-3-01
Η ΜΗΧΑΝΙΚΟΣ
ΔΟΒΡΙΔΟΥ ΕΛΕΝΗ
ΑΓΡ.- ΤΟΠΟΓΡΑΦΟΣ ΜΗΧΑΝΙΚΟΣ Ε.Μ.Π

ΚΛΙΜΑΚΑ 1:1000

Αριθ. 2028Π.Ε. (2)

Έγκριση τροποποίησης ρυμοτομικού σχεδίου Χρυσούπολης Ν. Καβάλας στη συμβολή των οδών Σκρά και Αβέρωφ.

Ο ΓΕΝΙΚΟΣ ΓΡΑΜΜΑΤΕΑΣ ΠΕΡΙΦΕΡΕΙΑΣ
ΑΝΑΤΟΛΙΚΗΣ ΜΑΚΕΔΟΝΙΑΣ - ΘΡΑΚΗΣ

Έχοντας υπόψη:

1. Τις διατάξεις του Ν. Δ/τος της 17.7.23 "περί σχεδίων πόλεων κ.λ.π." όπως ισχύει σήμερα και ειδικότερα τα άρθρα 1, 2, 3 & 70 αυτού.

2. Τις διατάξεις του άρθρου 29 του Ν. 2831/2000 (ΦΕΚ140Α') "Τροποποίηση διατάξεων του Ν.1577/85, κ.λ.π." σε συνδυασμό με τις διατάξεις του Ν.2503/97 (ΦΕΚ 107Α').

3. Τις διατάξεις του Κεφ. ΙΙ του από 3/4/29 Π.Δ/τος πού διατηρήθηκαν σε ισχύ με το άρθρο 31 παρ. 3 του Ν. 1577/85.

4. Την υπ' αριθμ 126/2001 γνωμοδότηση του Δημοτικού Συμβουλίου Χρυσούπολης που εκφράζει τη σύμφωνη γνώμη του επί της προτεινόμενης τροποποίησης όπως αυτή απεικονίζεται στο συνημμένο τοπογραφικό διάγραμμα.

5. Την υπ'αριθμ.9/2002 σύμφωνη γνωμοδότηση του Συμβουλίου Χ.Ο.Π. της Περιφέρειας Ανατολικής Μακεδονίας - Θράκης(ομόφωνη).

6. Το γεγονός ότι από τις διατάξεις της απόφασης αυτής δεν προκαλείται δαπάνη σε βάρος του κρατικού προϋπολογισμού ή του προϋπολογισμού του Δήμου Χρυσούπολης.

Επειδή με την εν λόγω τροποποίηση πετυχαίνεται: 1. η αύξηση των κοινοχρήστων χώρων και 2. η διεύρυνση της οδού Σκρά στη συμβολή της με την οδό Αβέρωφ με συνέπεια την ορθότερη κυκλοφορία των οχημάτων όπως αναφέρεται στην ανωτέρω γνωμοδότηση του Περιφερειακού Σ.Χ.Ο.Π.

7. Την αρ. 4308/2001 (ΦΕΚ 917/Β/2001) απόφαση του Γ.Γ.Π.Δ.Μ. - Θ. για την εκχώρηση αρμοδιοτήτων, αποφασίζουμε:

Άρθρο 1


Εγκρίνεται η τροποποίηση του ρυμοτομικού σχεδίου σχεδίου Χρυσούπολης στη συμβολή των οδών Σκρά και Αβέρωφ όπως ακριβώς απεικονίζεται στο συνημμένο τοπογραφικό διάγραμμα που θεωρήθηκε από την προϊσταμένη της Δ/νσης ΠΕ.ΧΩ. στις 15.3.2002.

Άρθρο 2


Η ισχύς της παρούσας απόφασης αρχίζει από τη δημοσίευση της στην Εφημερίδα της Κυβερνήσεως.

Η απόφαση αυτή να δημοσιευθεί στην Εφημερίδα της Κυβερνήσεως.


Κομοτηνή, 15 Μαρτίου 2002
Με εντολή Γενικού Γραμματέα Περιφέρειας
Η Διευθύντρια Περιβάλλοντος και Χωροταξίας
ΑΛΕΚΑ ΠΑΣΣΟΠΟΥΛΟΥ - ΧΑΤΖΗ

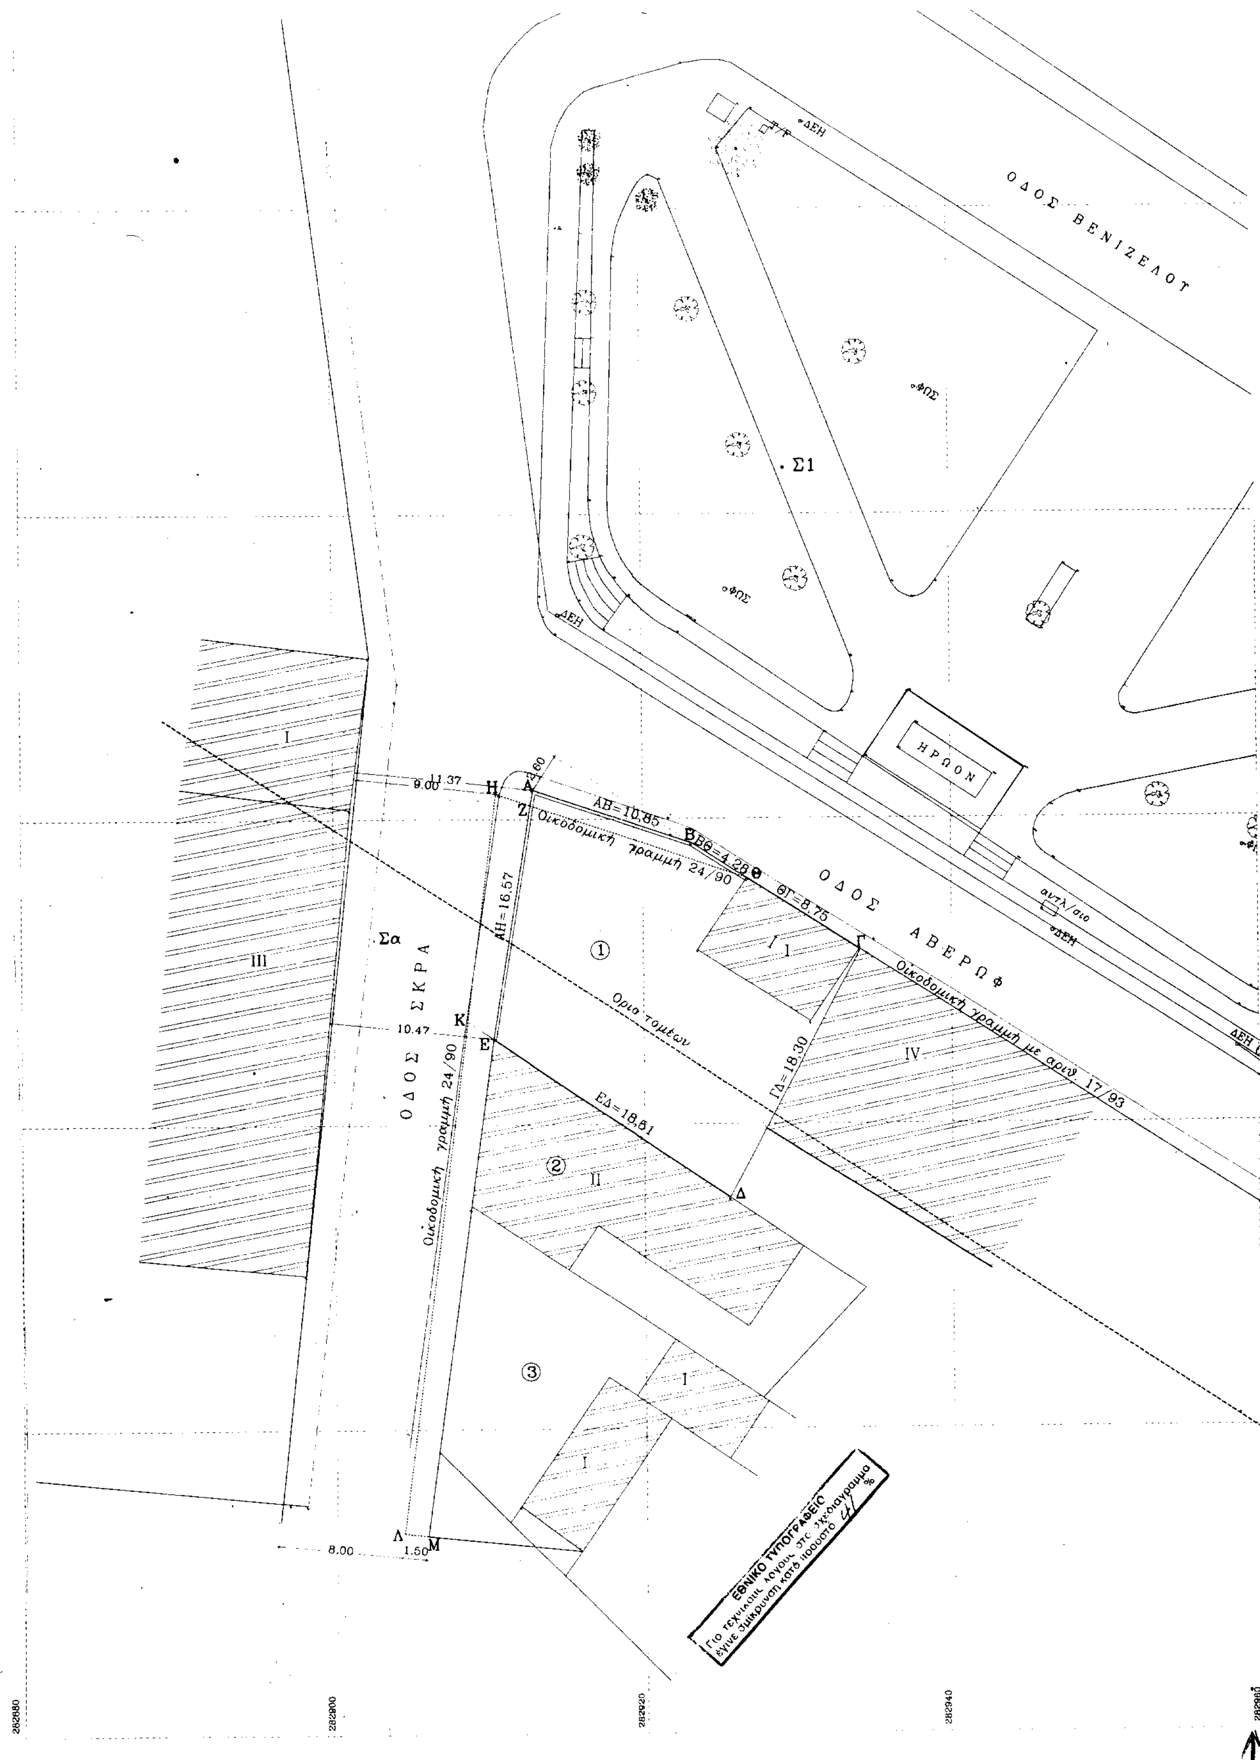

ΟΔΟΣ ΒΕΝΙΖΕΛΟΥ
Σ1
ΗΡΩΟΝ
ΟΔΟΣ ΑΒΕΡΩΦ
ΟΔΟΣ ΣΚΡΑ
Σα
ΑΒ=10,85
ΒΘ=4,28
ΘΓ=8,75
ΑΗ=16,57
ΕΔ=18,81
ΓΔ=18,30
Οικοδομική γραμμή 24/90
Οικοδομική γραμμή με αριθ. 17/93
Οριο τομέων
11.37
9.00
10.47
8.00
1.50
ΕΘΝΙΚΟ ΤΥΠΟΓΡΑΦΕΙΟ
Για τεχνικούς λόγους στο σχεδιάγραμμα έγινε σμίκρυνση κατά ποσοστό %

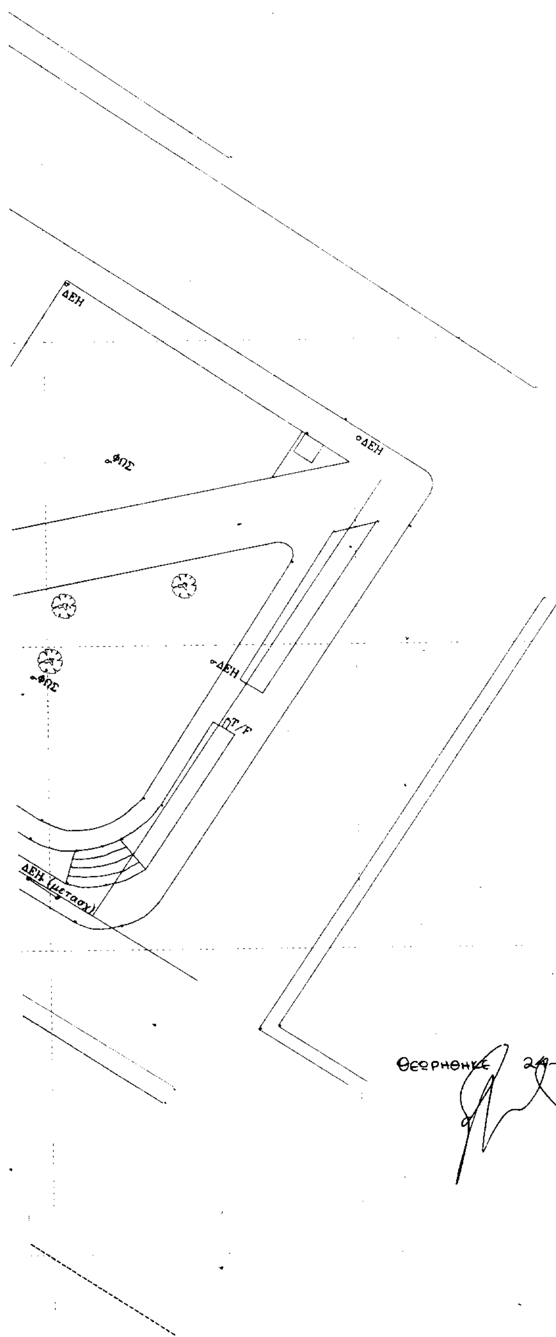

απόσπασμα απο το ρυμοτομικό σχέδιο

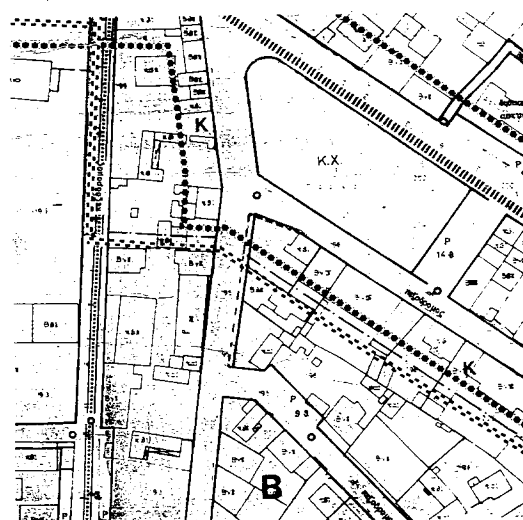

ΑΙΤΟΥΝΤΕΣ ΙΔΙΟΚΤΗΤΕΣ
1. Παναγιωτίδης Λάζαρος & Πλάτων
ΕΜΒΑΔΟΝ ΟΙΚΟΠΕΔΟΥ (ΑΒΓΔΑ)= 372,84 τ.μ.

ΟΜΟΡΟΙ ΙΔΙΟΚΤΗΤΕΣ
2. Τσόγκα Ευδοξία
3. Κοτζαγιννίδης Νικόλαος του Ιωάννου
Πεξαρά Κυριακούλα του Γεωργίου και
Πεξαράς Κων/νος του Γεωργίου

775380
775360
775340
775320
775300
775280
282960 282980 283000

Εργοδότης	ΠΑΝΑΓΙΩΤΙΔΗΣ ΛΑΖΑΡΟΣ & ΠΑΝΑΓΙΩΤΙΔΗΣ ΠΛΑΤΩΝ
Εργο	Τροποποίηση ρυμοτομικού σχεδίου
Θέση	Οδός Σκρά & Αβέρωφ Χρυσούπολη
Μελετητής	ΚΟΥΜΤΖΗΣ ΑΛΕΞΑΝΔΡΟΣ πολιτικός μηχανικός
θέμα σχεδίου: Τοπογραφικό διάγραμμα	αρ. σχεδίου: A.1
Χρόνος μελέτης: Απρίλιος 2001	Κλίμακα 1: 200
Υπογραφή Σφραγίδα	

ΚΟΥΜΤΖΗΣ ΜΙΧ. ΑΛΕΞΑΝΔΡΟΣ
ΠΟΛΙΤΙΚΟΣ ΜΗΧΑΝΙΚΟΣ - Ε.Δ.Ε.
7ης ΜΕΡΑΡΧΙΑΣ 1 - ΧΡΥΣΟΥΠΟΛΗ
ΤΗΛ. 23 956 - 22115 - ΑΦΜ 031922328

2028ΠΕ
15 8 2002

Αριθ. 659 (3)
Επικύρωση καθορισμού οριογραμμών ρέματος στην περιοχή ΒΙ.ΠΕ. Ορεστιάδας Ν. Έβρου.

Ο ΓΕΝΙΚΟΣ ΓΡΑΜΜΑΤΕΑΣ ΠΕΡΙΦΕΡΕΙΑΣ
ΑΝΑΤΟΛΙΚΗΣ ΜΑΚΕΔΟΝΙΑΣ - ΘΡΑΚΗΣ

Έχοντας υπόψη:

1. Τις διατάξεις του άρθρου 6 του Ν. 880/79 (ΦΕΚ 58 Α') «περί καθορισμού ανωτάτου ορίου συντελεστή δομήσεως κλπ» με το οποίο ρυθμίζονται θέματα καθορισμού οριογραμμών ρεμάτων, όπως συμπληρώθηκε με το άρθρο 6 παρ. 1 (γ) του Ν. 2052/92 (ΦΕΚ 94Α').

2. Τις διατάξεις του άρθρου 29 παρ. Α3 και 4.1γ του Ν. 2831/2000 (ΦΕΚ 140 Α') με τις οποίες μεταβιβάσθηκε η αρμοδιότητα έγκρισης πολεοδομικού σχεδιασμού στο Γενικό Γραμματέα της Περιφέρειας, σε συνδυασμό με τα αναφερόμενα στην παρ. Γ.7 της εγκ. 38/98 του Υ.ΠΕ.ΧΩ.Δ.Ε.

3. Τις διατάξεις του Ν. 2503/97 (ΦΕΚ 107 Α') «Διοίκηση, οργάνωση, στελέχωση της Περιφέρειας κλπ».

4. Τα τοπογραφικά διαγράμματα επί των οποίων έγινε ο καθορισμός οριογραμμών από το Τμήμα Υδραυλικών Έργων της Δ/νσης Δημ. Έργων Περιφέρειας Ανατολικής Μακεδονίας - Θράκης.

5. Η με αριθμό 218/2001 απόφαση του Δημοτικού Συμβουλίου Ορεστιάδας περί «Έγκρισης ρυμοτομικού σχεδίου ΒΙ.ΠΕ. Ορεστιάδας και οριοθέτησης ρέματος».

6. Το υπ' αριθμ. 799/8.3.2002 έγγραφο του Τμήματος Υδραυλικών Έργων της Δ/νσης Δημ. Έργων Περιφέρειας Ανατολικής Μακεδονίας - Θράκης από το οποίο προκύπτει ότι:

7. Το γεγονός ότι ο υποβληθείς φάκελος ελέγχθηκε και από περιβαλλοντική άποψη και θεωρήθηκε σχετικά το Τοπογραφικό Διάγραμμα.

Α) οι οριογραμμές του ρέματος οι οποίες απεικονίζονται στο σχέδιο «Ρυμοτομικό σχέδιο ΒΙ.ΠΕ. Ορεστιάδας και οριοθέτησης ρέματος» με αριθμό 1/449/24.4.2000 με μπλε χρώμα (απόσταση μεταξύ τους 30μ) επαρκούν για παροχές περιόδου επαναφοράς Τ>50 ετών με την προϋπόθεση διευθέτησης της κοίτης.

Β) Η ΕΤΒΑ Bank δεσμεύτηκε να πραγματοποιήσει μέχρι το τέλος Αυγούστου 2002 εργασίες καθαρισμού και διαμόρφωσης της κοίτης του ρέματος.

8. Την αρ. 4308/2001 (ΦΕΚ 917/Β/2001) απόφαση του Γ.Γ.Π.Α.Μ. - Θ. για την εκχώρηση αρμοδιοτήτων, αποφασίζουμε:

Επικυρώνουμε τα τοπογραφικά διαγράμματα που συνοδεύουν το υπ' αριθμ. 799/8.3.2002 έγγραφο του Τμήματος Υδραυλικών Έργων της Δ/νσης Δημ. Έργων, του ρέματος της ΒΙ.ΠΕ. Ορεστιάδας όπως φαίνεται στα συνημμένα δύο (2) σχέδια του εγγράφου.

Από τις διατάξεις της απόφασης αυτής δεν επιβαρύνεται ο κρατικός προϋπολογισμός ούτε ο προϋπολογισμός του οικείου ΟΤΑ.

Η ισχύς της παρούσας αρχίζει από την δημοσίευσή της στην Εφημερίδα της Κυβερνήσεως.


Η απόφαση αυτή μαζί με το συνημμένο τοπ. διάγραμμα να δημοσιευθεί στην Εφημερίδα της Κυβερνήσεως.

Κομοτηνή, 14 Μαρτίου 2002

Με εντολή Γενικού Γραμματέα Περιφέρειας
Η Διευθύντρια Περιβάλλοντος και Χωροταξίας
ΑΛΕΚΑ ΠΑΣΣΟΠΟΥΛΟΥ - ΧΑΤΖΗ



4.595.000
4.594.800
4.594.600
4.594.400
4.594.200
709.800
710.000
710.200
710.400
ΠΡΟΣ ΠΥΡΓΟ
2
Ο.Τ. 18 A
ΟΔΟΣ 9
Ο.Τ. 14
ΟΡΓΑΝΩΜΕΝΟ ΠΡΑΣΙΝΟ
ΧΩΡΟΣ ΔΡΑΣΤΗΡΙΟΤΗΤΩΝ ΑΝΑΨΥΧΗΣ
B.2
ΔΡΑΣΤΗΡΙΟΤΗΤΕΣ ΚΑΤΗΓΟΡΙΑΣ ΑΙΙ
ΔΡΑΣΤΗΡΙΟΤΗΤΕΣ ΚΑΤΗΓΟΡΙΑΣ Β
Ο.Τ. 17 A
ΟΔΟΣ 10
ΟΔΟΣ 4
ΟΔΟΣ 3
Ο.Τ. 8 A
Ο.Τ. 16 A
Ο.Τ. 11 A
ΟΔΟΣ 8
ΚΟΙΝΟΧΡΗΣΤΕΣ ΕΞΥΠΗΡΕΤΗΣΕΙΣ
B.1
Ο.Τ. 10
Ο.Τ. 7 A
Ο.Τ. 12 A
Ο.Τ. 15 A
Ο.Τ. 9 A
Ο.Τ. 6 A
ΟΔΟΣ 6
ΕΘΝΙΚΟ ΤΥΠΟΓΡΑΦΕΙΟ
Για τεχνικούς λόγους στο σχεδιάγραμμα έγινε σμίκρυνση κατά ποσοστό 39 %

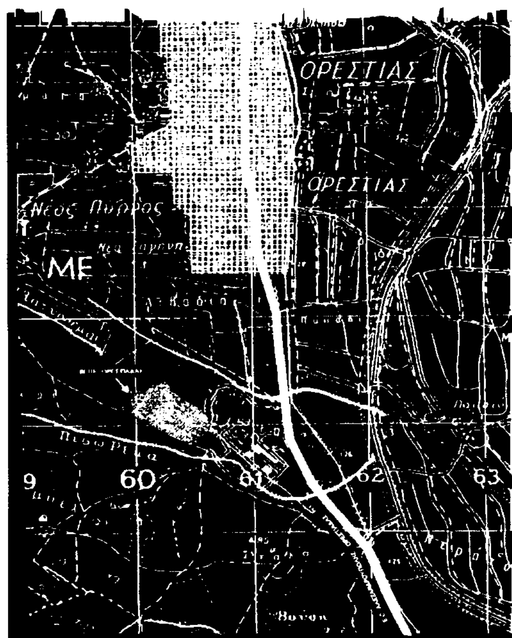

ΑΠΟΣΠΑΣΜΑ ΧΑΡΤΟΥ
ΚΛΙΜΑΚΑ 1:25.000

ΥΠΟΜΝΗΜΑ

- ΒΙΟΜΗΧΑΝΙΚΑ - ΒΙΟΤΕΧΝΙΚΑ ΤΕΤΡΑΓΩΝΑ (Ο.Τ. 1,2,3,4,5,6,7,8,9,11,12,15,16,17,18)
- ΚΟΙΝΟΧΡΗΣΤΕΣ ΕΞΥΠΗΡΕΤΗΣΕΙΣ (Ο.Τ. 10,13,14)
- ΦΥΣΙΚΟ ΠΡΑΣΙΝΟ
- ΟΡΓΑΝΩΜΕΝΟ ΠΡΑΣΙΝΟ ΧΩΡΟΣ ΔΡΑΣΤΗΡΙΟΤΗΤΩΝ ΑΝΑΨΥΧΗΣ
- ΠΕΖΟΔΡΟΜΟΣ
- ΟΙΚΟΔΟΜΙΚΗ ΓΡΑΜΜΗ
- ΡΥΜΟΤΟΜΙΚΗ ΓΡΑΜΜΗ
- ΟΡΙΑ ΒΙ.ΠΕ.
- ΟΡΙΟΓΡΑΜΜΕΣ ΡΕΜΑΤΟΣ
- ΠΡΟΣΒΑΣΗ ΟΙΚΟΠΕΔΩΝ
- ΕΙΣΟΔΟΣ ΒΙ.ΠΕ. 1

ΠΛΑΤΗ ΔΡΟΜΩΝ

ΠΛΑΤΟΣ ΟΔΩΝ 12.00 μ
ΠΛΑΤΟΣ ΠΕΖΟΔΡΟΜΩΝ 3.00 μ

ΑΠΟΣΤΑΣΗ Ο.Γ. ΑΠΟ Ρ.Γ.

10.00 μ ΕΠΙ ΤΗΣ ΟΔΟΥ
5.00 Η 10.00 μ ΕΠΙ ΤΩΝ ΠΕΖΟΔΡΟΜΩΝ ΚΑΙ ΤΟΥ ΠΡΑΣΙΝΟΥ

ΤΟΜΕΙΣ ΧΡΗΣΕΩΝ ΚΑΙ ΟΡΩΝ ΔΟΜΗΣΗΣ

ΤΟΜΕΑΣ Α ΒΙΟΜΗΧΑΝΙΚΑ, ΒΙΟΤΕΧΝΙΚΑ ΤΕΤΡΑΓΩΝΑ (Ο.Τ. 1,2,3,4,5,6,7,8,9,11,12,15,16,17,18)
ΤΟΜΕΑΣ Β1 ΚΟΙΝΟΧΡΗΣΤΕΣ ΕΞΥΠΗΡΕΤΗΣΕΙΣ (Ο.Τ. 10,13)
ΤΟΜΕΑΣ Β2 ΟΡΓΑΝΩΜΕΝΟ ΠΡΑΣΙΝΟ, ΧΩΡΟΣ ΔΡΑΣΤΗΡΙΟΤΗΤΩΝ ΑΝΑΨΥΧΗΣ (Ο.Τ. 14)
ΧΩΡΟΘΕΤΗΣΗ ΔΡΑΣΤΗΡΙΟΤΗΤΩΝ ΤΗΣ ΚΑΤΗΓΟΡΙΑΣ Β ΤΗΣ ΚΥΑ 69269/5387/1990 (Ο.Τ. 1,2,3,4,5,6,7,8)
ΧΩΡΟΘΕΤΗΣΗ ΔΡΑΣΤΗΡΙΟΤΗΤΩΝ ΤΗΣ ΚΑΤΗΓΟΡΙΑΣ ΑΙΙ ΤΗΣ ΚΥΑ 69269/5387/1990 (Ο.Τ. 9,11,12,15,16,17,18)

ΟΡΙΟΘΕΤΗΣΗ ΡΕΜΑΤΟΣ

ΑΠΟΣΤΑΣΗ ΟΡΙΟΓΡΑΜΜΩΝ ΡΕΜΑΤΟΣ 30 Μ. ΣΕ ΟΛΟ ΤΟ ΜΗΚΟΣ ΤΟΥ

Ελέγχθηκε ως προς την υδραυλική επάρκεια των οριογραμμών
Η Προϊσταμένη ΤΥΕ

ΕΓΚΡΙΝΕΤΑΙ
Ο ΓΕΝΙΚΟΣ ΓΡΑΜΜΑΤΕΑΣ ΤΗΣ
ΠΕΡΙΦΕΡΕΙΑΣ ΑΝΑΤ. ΜΑΚΕΔΟΝΙΑΣ - ΘΡΑΚΗΣ

ΘΕΩΡΗΘΗΚΕ
659/14.03.02
14 3 02

ΑΛΕΚΑ ΠΑΣΣΟΠΟΥΛΟΥ
Διευθύντρια ΠΕ.ΧΩ.

Εσωτερική ΤΠ ΧΣ
Ευγενία Θεοδωρίδου
Αρχιτέκτων



	ΕΛΛΗΝΙΚΗ ΤΡΑΠΕΖΑ ΒΙΟΜΗΧΑΝΙΚΗΣ ΑΝΑΠΤΥΞΕΩΣ Α.Ε.			
ΒΙΠΕΤΒΑ	ΑΝΩΝΥΜΗ ΕΤΑΙΡΕΙΑ ΜΕΛΕΤΩΝ & ΔΙΟΙΚΗΣΗΣ ΑΝΑΠΤΥΞΙΑΚΩΝ ΕΡΓΩΝ			
ΕΡΓΟ	ΜΕΛΕΤΗ ΡΥΜΟΤΟΜΙΚΟΥ ΣΧΕΔΙΟΥ ΚΑΙ ΕΡΓΩΝ ΥΠΟΔΟΜΗΣ ΒΙ.ΠΕ. ΟΡΕΣΤΙΑΔΟΣ			
ΑΝΑΔΟΧΟΙ ΜΕΛΕΤΗΣ	1. Σ & Κ ΦΩΤΟΠΟΥΛΟΣ & ΣΥΝ/ΤΕΣ Ε.Ε. 2. ΧΡΙΣΤΙΝΑ ΤΣΟΥΤΣΟΥ ΑΡΧΙΤΕΚΤΩΝ ΜΗΧ. - ΠΟΛΕΟΔΟΜΟΣ ΕΙΔΙΚΟΣ ΣΥΜΒΟΥΛΟΣ: ENVIPLAN - Γ.Θ. ΤΣΕΚΟΥΡΑΣ & ΣΥΝΕΡΓΑΤΕΣ			
ΘΕΜΑ	ΡΥΜΟΤΟΜΙΚΗ ΜΕΛΕΤΗ			
ΣΤΑΔΙΟ ΜΕΛΕΤΗΣ	ΟΡΙΣΤΙΚΗ ΜΕΛΕΤΗ			
ΤΙΤΛΟΣ ΣΧΕΔΙΟΥ	ΡΥΜΟΤΟΜΙΚΟ ΣΧΕΔΙΟ ΒΙ.ΠΕ ΟΡΕΣΤΙΑΔΟΣ & ΟΡΙΟΘΕΤΗΣΗ ΡΕΜΑΤΟΣ			
ΤΡΟΠΟΠΟΙΗΣΗ α		27-11-2001		ΚΛΙΜΑΚΑ 1:2.000
	ΟΝΟΜΑΤΕΠΩΝΥΜΟ	ΗΜΕΡΟΜΗΝΙΑ	ΥΠΟΓΡΑΦΗ	
ΜΕΛΕΤΗΘΗΚΕ	Χ. ΤΣΟΥΤΣΟΥ			ΑΡ. ΣΧΕΔΙΟΥ 1
ΣΧΕΔΙΑΣΤΗΚΕ	Σ. ΠΑΠΑΓΙΑΝΝΑΚΗΣ			
ΒΙΠΕΤΒΑ		ΟΝΟΜΑΤΕΠΩΝΥΜΟ	ΗΜΕΡΟΜΗΝΙΑ	ΥΠΟΓΡΑΦΗ
	ΕΛΕΓΧΘΗΚΕ	Δ. ΖΟΥΜΠΟΥ ΑΡΧΙΤΕΚΤΩΝ ΜΗΧ.		
	ΕΓΚΡΙΘΗΚΕ	Β. ΠΑΚΟΥ ΠΟΛΙΤΙΚΟΣ ΜΗΧ.		
		Ι. ΒΑΣΙΛΕΙΑΔΗΣ ΔΙΕΥΘΥΝΤΗΣ		
ΕΤΒΑ Α.Ε. ΔΙΕΥΘΥΝΣΗ ΠΕΡΙΦΕΡΕΙΑΚΗΣ ΑΝΑΠΤΥΞΕΩΣ ΚΑΙ ΒΙΟΜΗΧΑΝΙΚΗΣ ΥΠΟΔΟΜΗΣ	ΕΛΕΓΧΘΗΚΕ	Κ. ΠΑΠΑΛΕΞΗ ΥΠΟΔΙΕΥΘΥΝΤΗΣ		
	ΕΓΚΡΙΘΗΚΕ	Β. ΠΑΓΚΟΥΛΑΚΗ ΑΝ. ΔΙΕΥΘΥΝΤΗΣ		
	ΑΡΙΘΜΟΣ ΣΧΕΔΙΟΥ	449 / 24-4-2000		